



PLAN DE FEUX

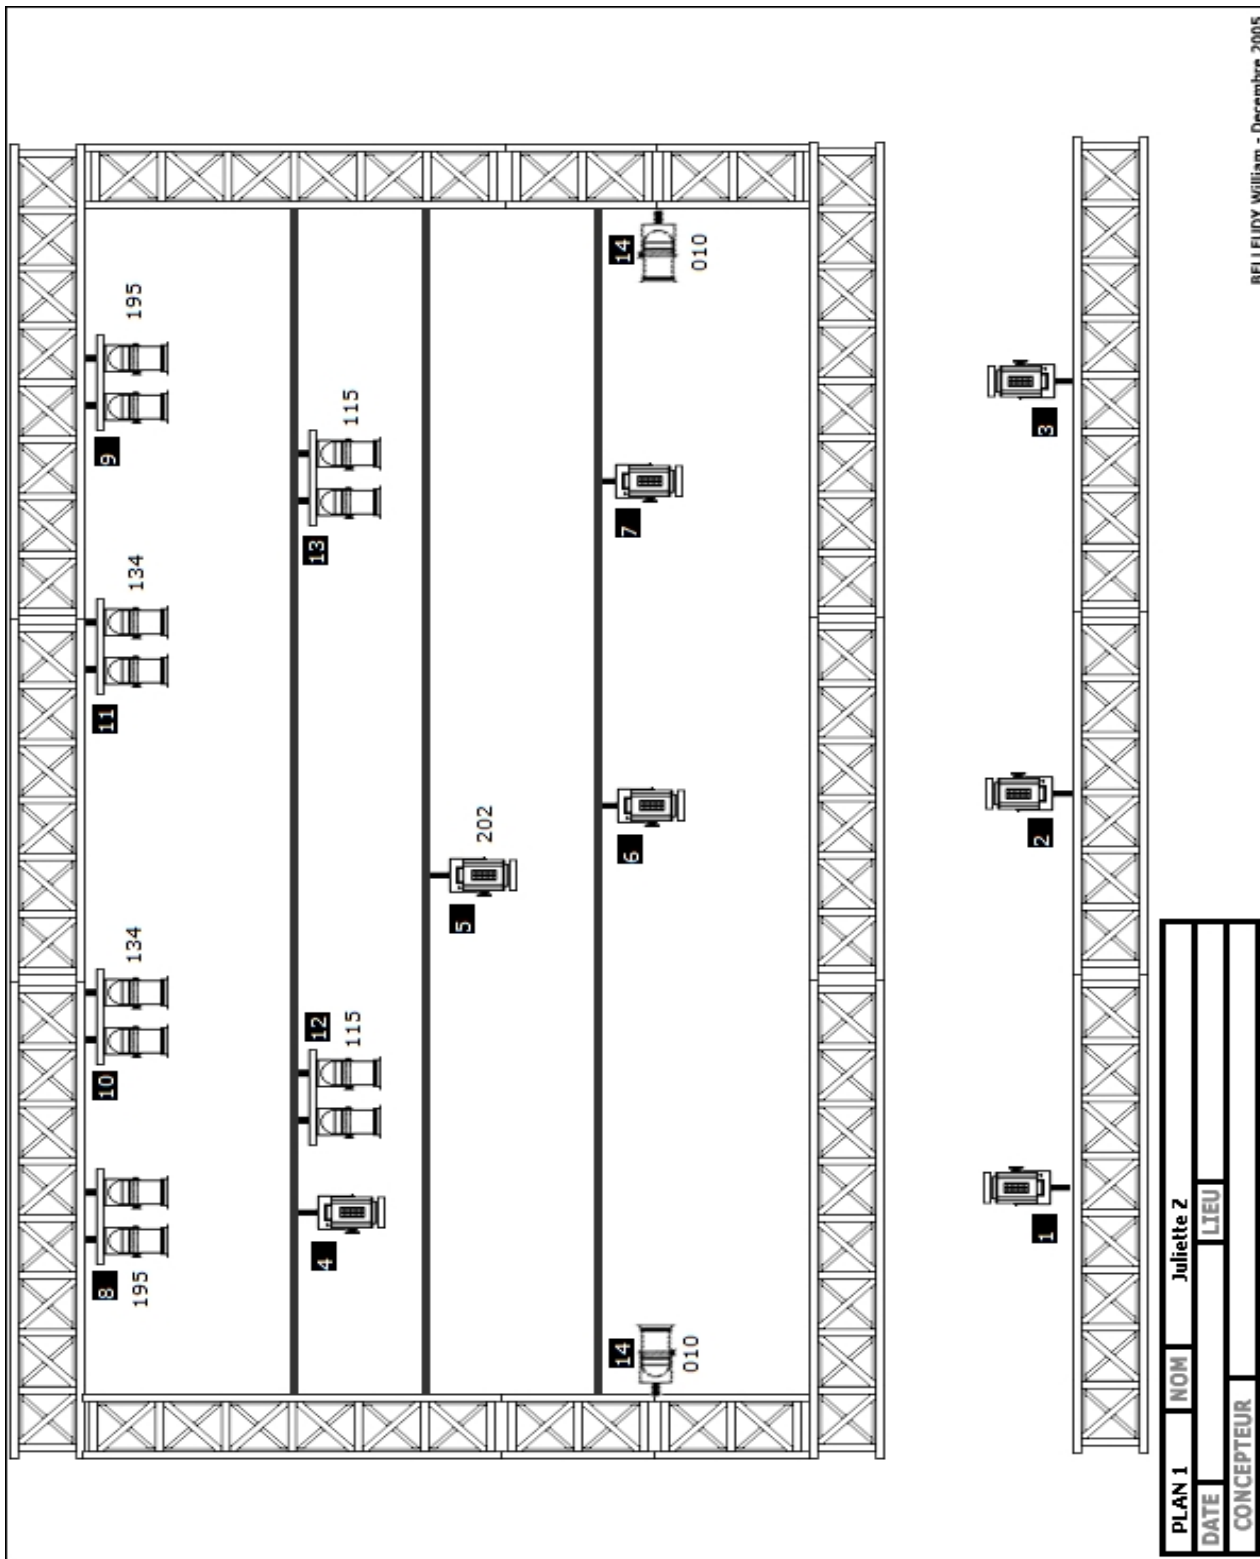

PC 1000

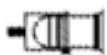

PAR 64



N° CIRCUIT

202

N° GELATINE

FEUILLE DE PATCH

N° Circuit	Projecteur	N° Gélatine (LEE Filters)	EMPLACEMENT
1	PC 1000		FACE
2	PC 1000		FACE
3	PC 1000		FACE
4	PC 1000 * Optionnel		DOUCHE
5	PC 1000 * Optionnel	202	DOUCHE
6	PC 1000		DOUCHE
7	PC 1000		DOUCHE
8	PAR 64	195	CONTRE
8	PAR 64	195	CONTRE
9	PAR 64	195	CONTRE
9	PAR 64	195	CONTRE
10	PAR 64	134	CONTRE
10	PAR 64	134	CONTRE
11	PAR 64	134	CONTRE
11	PAR 64	134	CONTRE
12	PAR 64 * Optionnel	115	CONTRE
12	PAR 64 * Optionnel	115	CONTRE
13	PAR 64 * Optionnel	115	CONTRE
13	PAR 64 * Optionnel	115	CONTRE
14	PAR 64 * Optionnel	010	LATERAL
14	PAR 64 * Optionnel	010	LATERAL

*Peut être enlevé si pas assez de projecteur ou de circuits.

NOMBRE DE PRJECTEURS	NOMBRE DE GELATINES
PC 1000 X 7	202 X 1
PAR 64 X 14	195 X 4
	134 X 4
	115 X 4
	010 X 2